


— przewód 230 (400) V~
 - - - - - przewód niskonapięciowy


ROZDZIELNIA ELEKTRYCZNA

JEDNOSTKA WEWNĘTRZNA

JEDNOSTKA ZEWNĘTRZNA

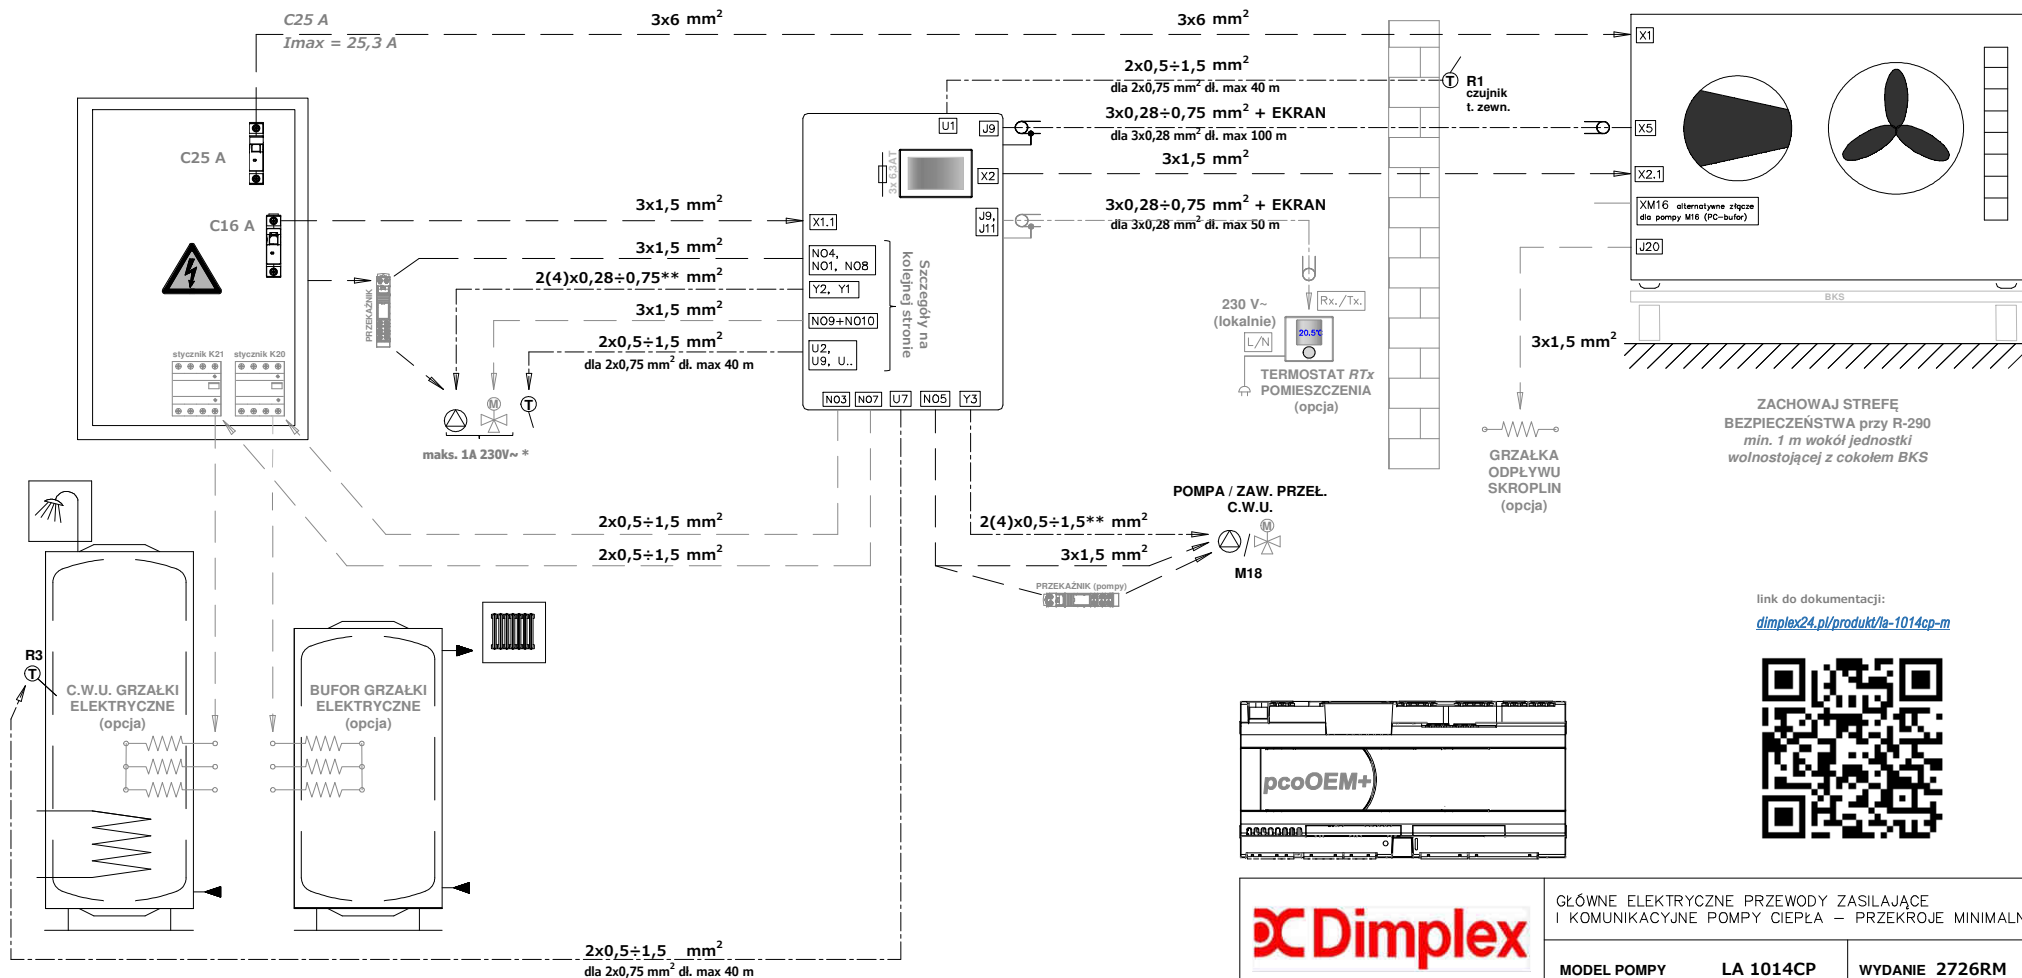

link do dokumentacji:
dimplex24.pl/produkt/la-1014cp-m

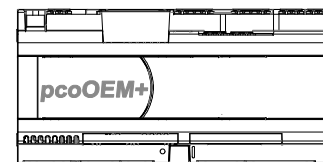

Dimplex

GŁÓWNE ELEKTRYCZNE PRZEWODY ZASILAJĄCE
 I KOMUNIKACYJNE POMPY CIEPŁA – PRZĘKROJE MINIMALNE

MODEL POMPY	LA 1014CP	WYDANIE 2726RM
-------------	-----------	----------------

SCHEMAT ZAWIERA NIEZBĘDNE PRZEWODY ZASILANIA I KOMUNIKACYJNE WRAZ WYZNACZENIEM MINIMALNEGO PRZĘKROJU DLA PODSTAWOWEGO UKŁADU POMPY CIEPŁA.
UWAGA: NIEKORZYSTNE WARUNKI OBIEKTOWE NP. WYSOKIE TEMPERATURY OTOCZENIA, UŁOŻENIE PRZEWODÓW POD TYNKIEM CZY STOSOWANIE PRZEWODÓW O NIŻSZEJ OBCIĄŻALNOŚCI PRĄDOWEJ, MOGĄ WYMUSZAĆ ZWIĘKSZENIE ŚREDNICY PRZEWODU !

*) Wartość maksymalna dla każdego obwodu wyjścia NO/NC maks. 1 A~. Dla większych i 3-fazowych obciążeń stosować obiektywne przekaźniki.
 UWAGA: suma prądów obwodów NO1÷NO8 + zasilanie XC oraz suma prądów obwodów NO9÷NO13 nie może każdorazowo przekroczyć 6,3A !
 **) 2 przewody dla obowiązkowego sterowania PWM lub 0-10V pompy obiegowej / 4 przewody, gdy dodatkowo sygnał awarii pompy.

Funkcje programowalne zacisków do wyboru

