


Gruntowa pompa ciepła

SI 18TU

1


schemat elektryczny

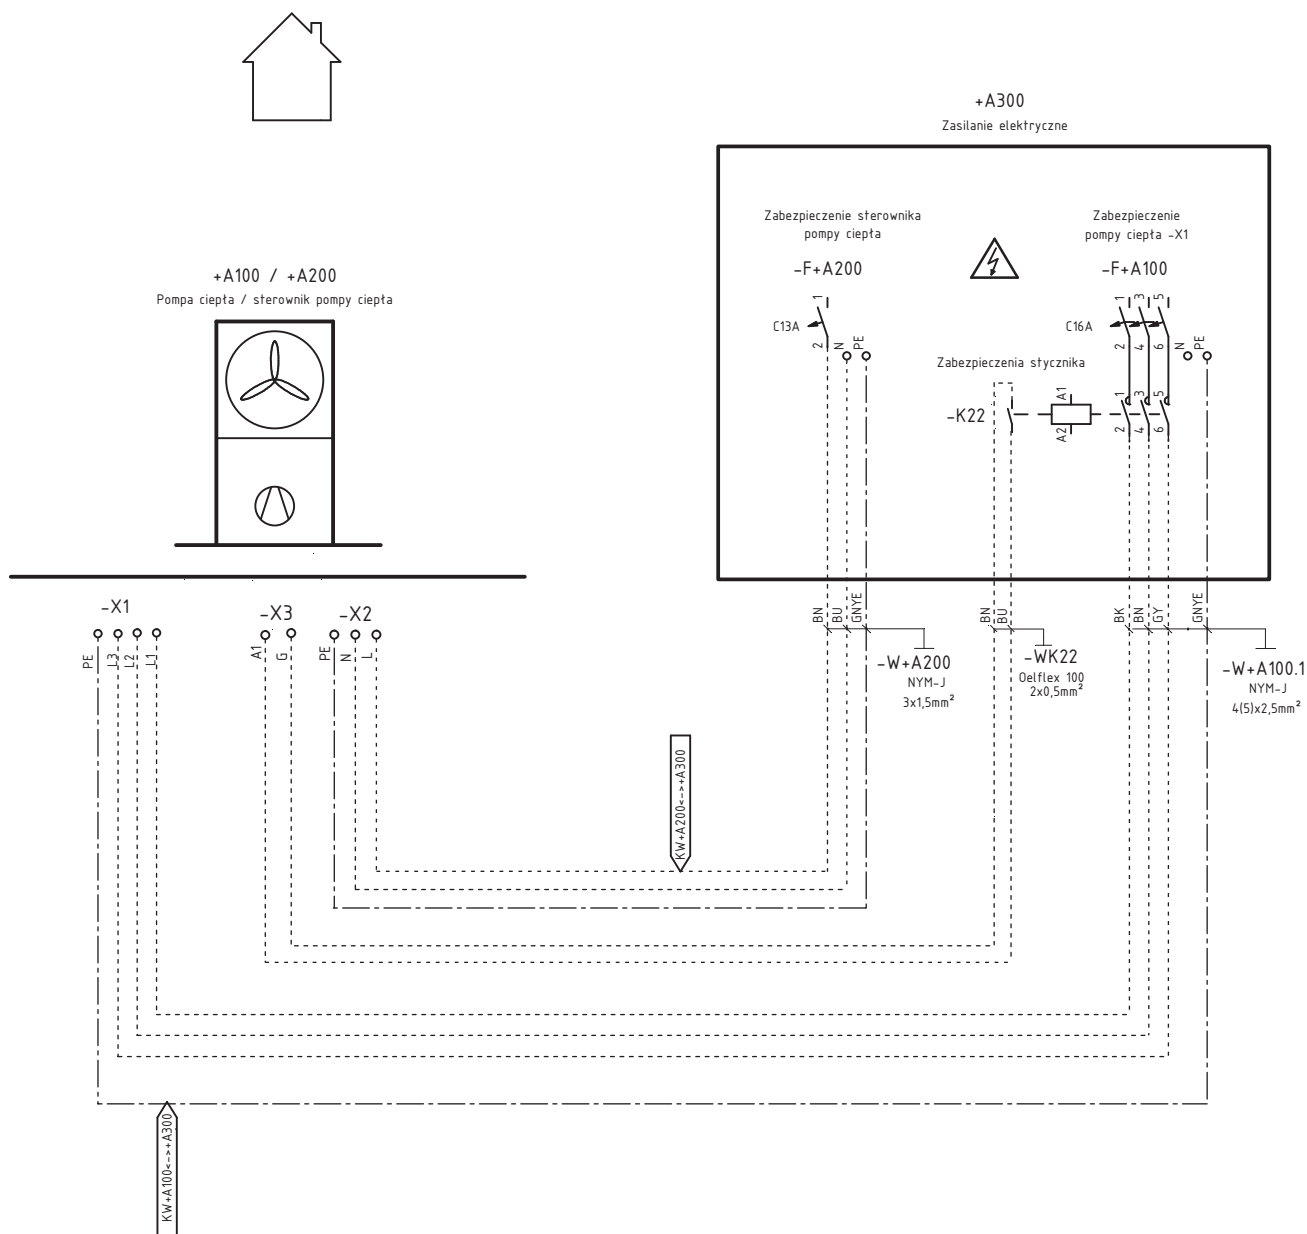




2

schemat hydrauliczny

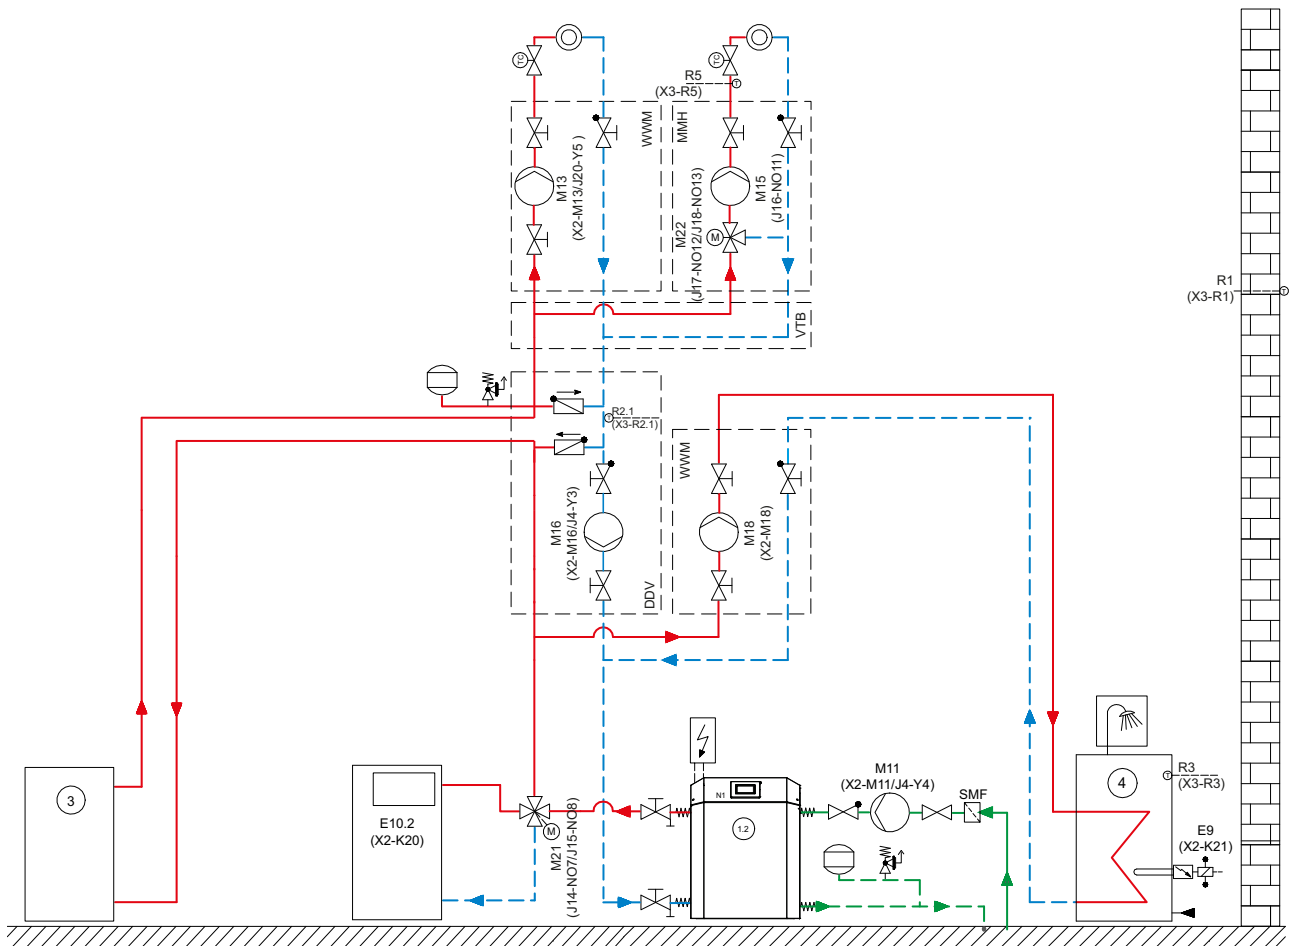


Schemat hydrauliczny 1

podłączenie

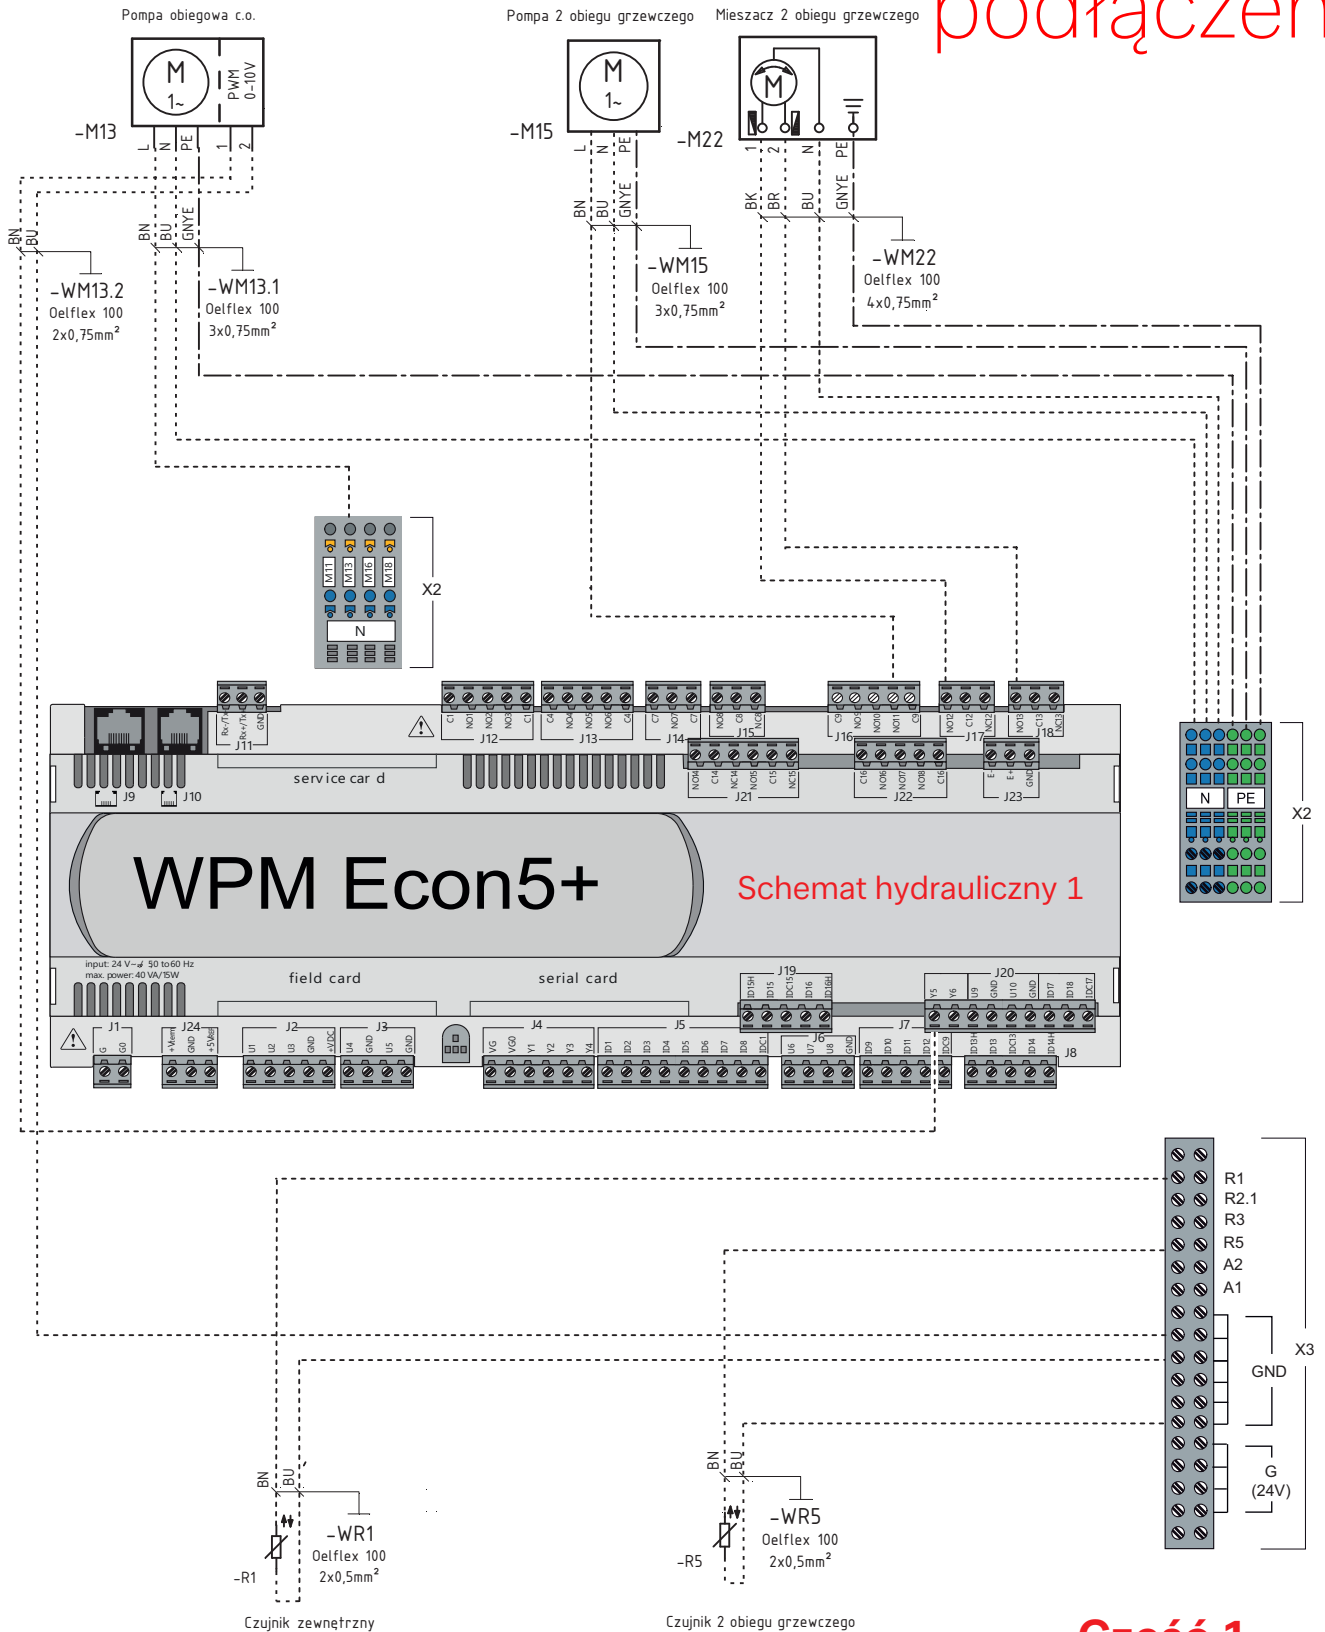

Schemat hydrauliczny 1

Część 1

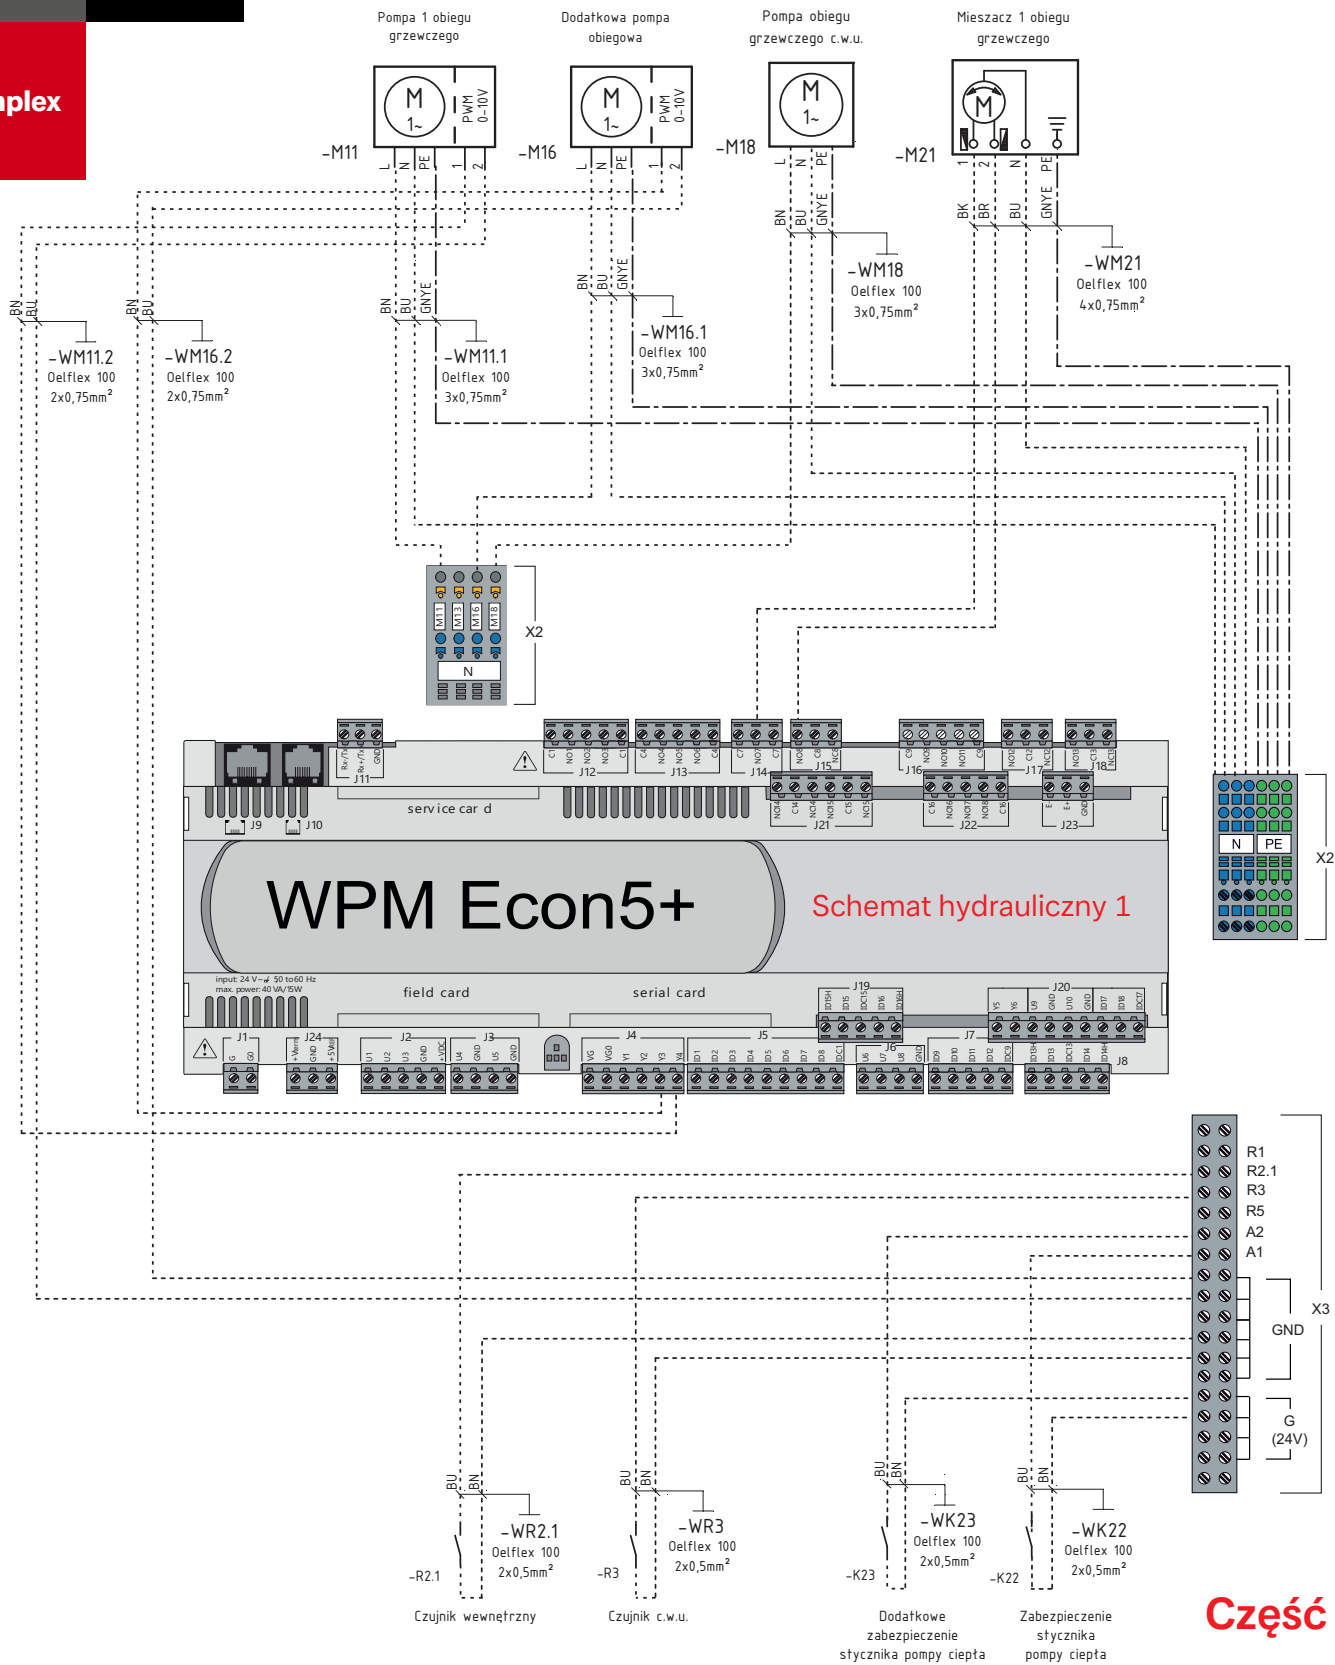

Schemat hydrauliczny 1

Część 2