




Gruntowa pompa ciepła

SI 50TU

1


schemat elektryczny

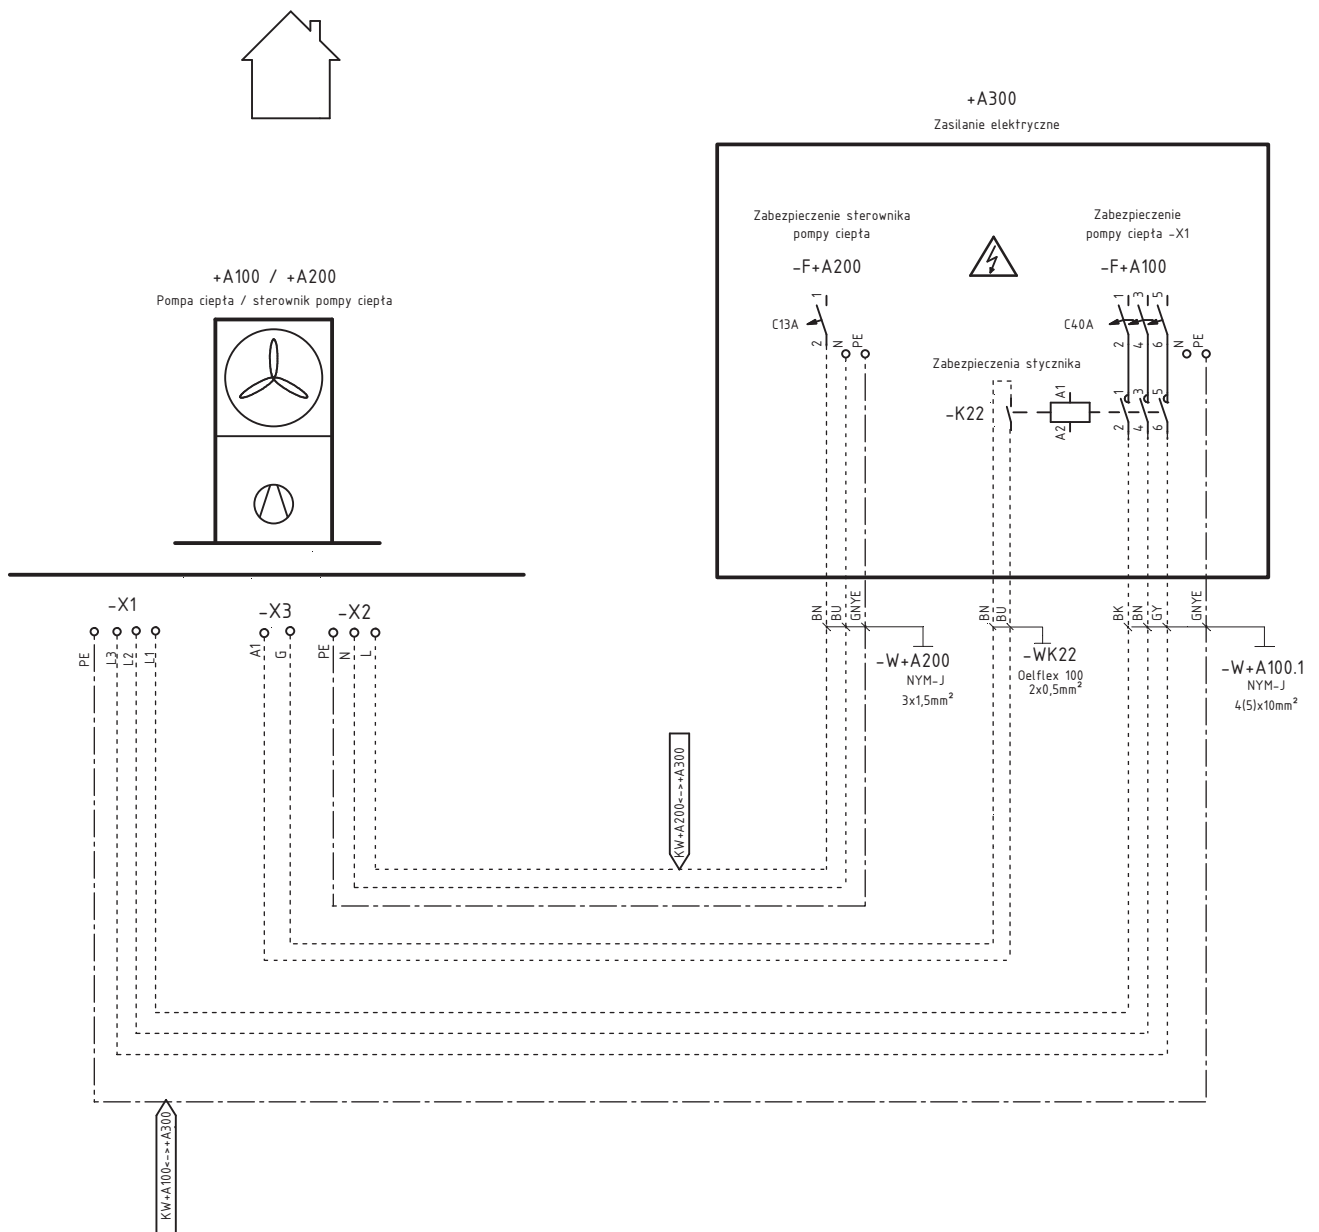




2

schemat hydrauliczny

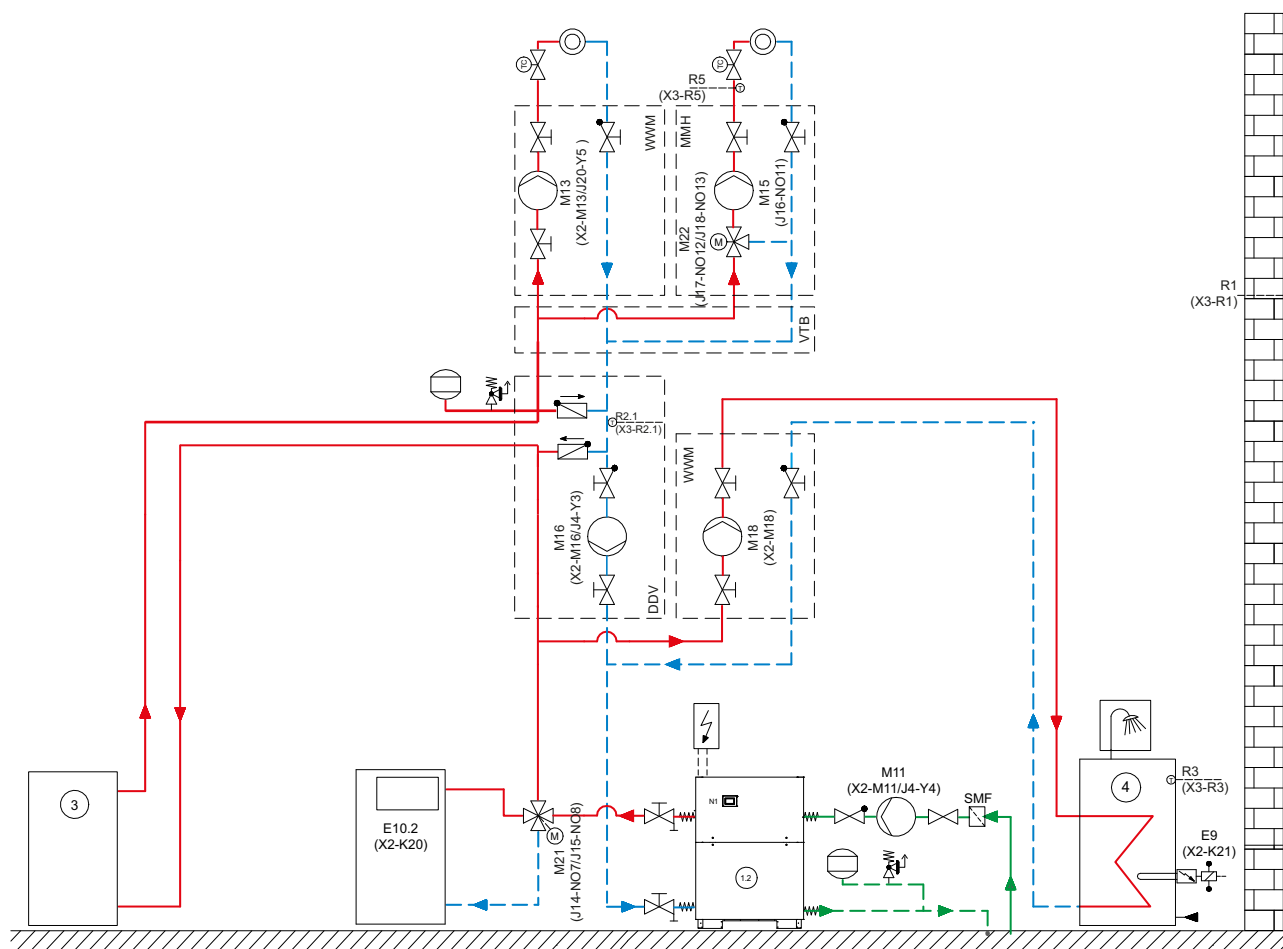


Schemat hydrauliczny 1

podłączenie

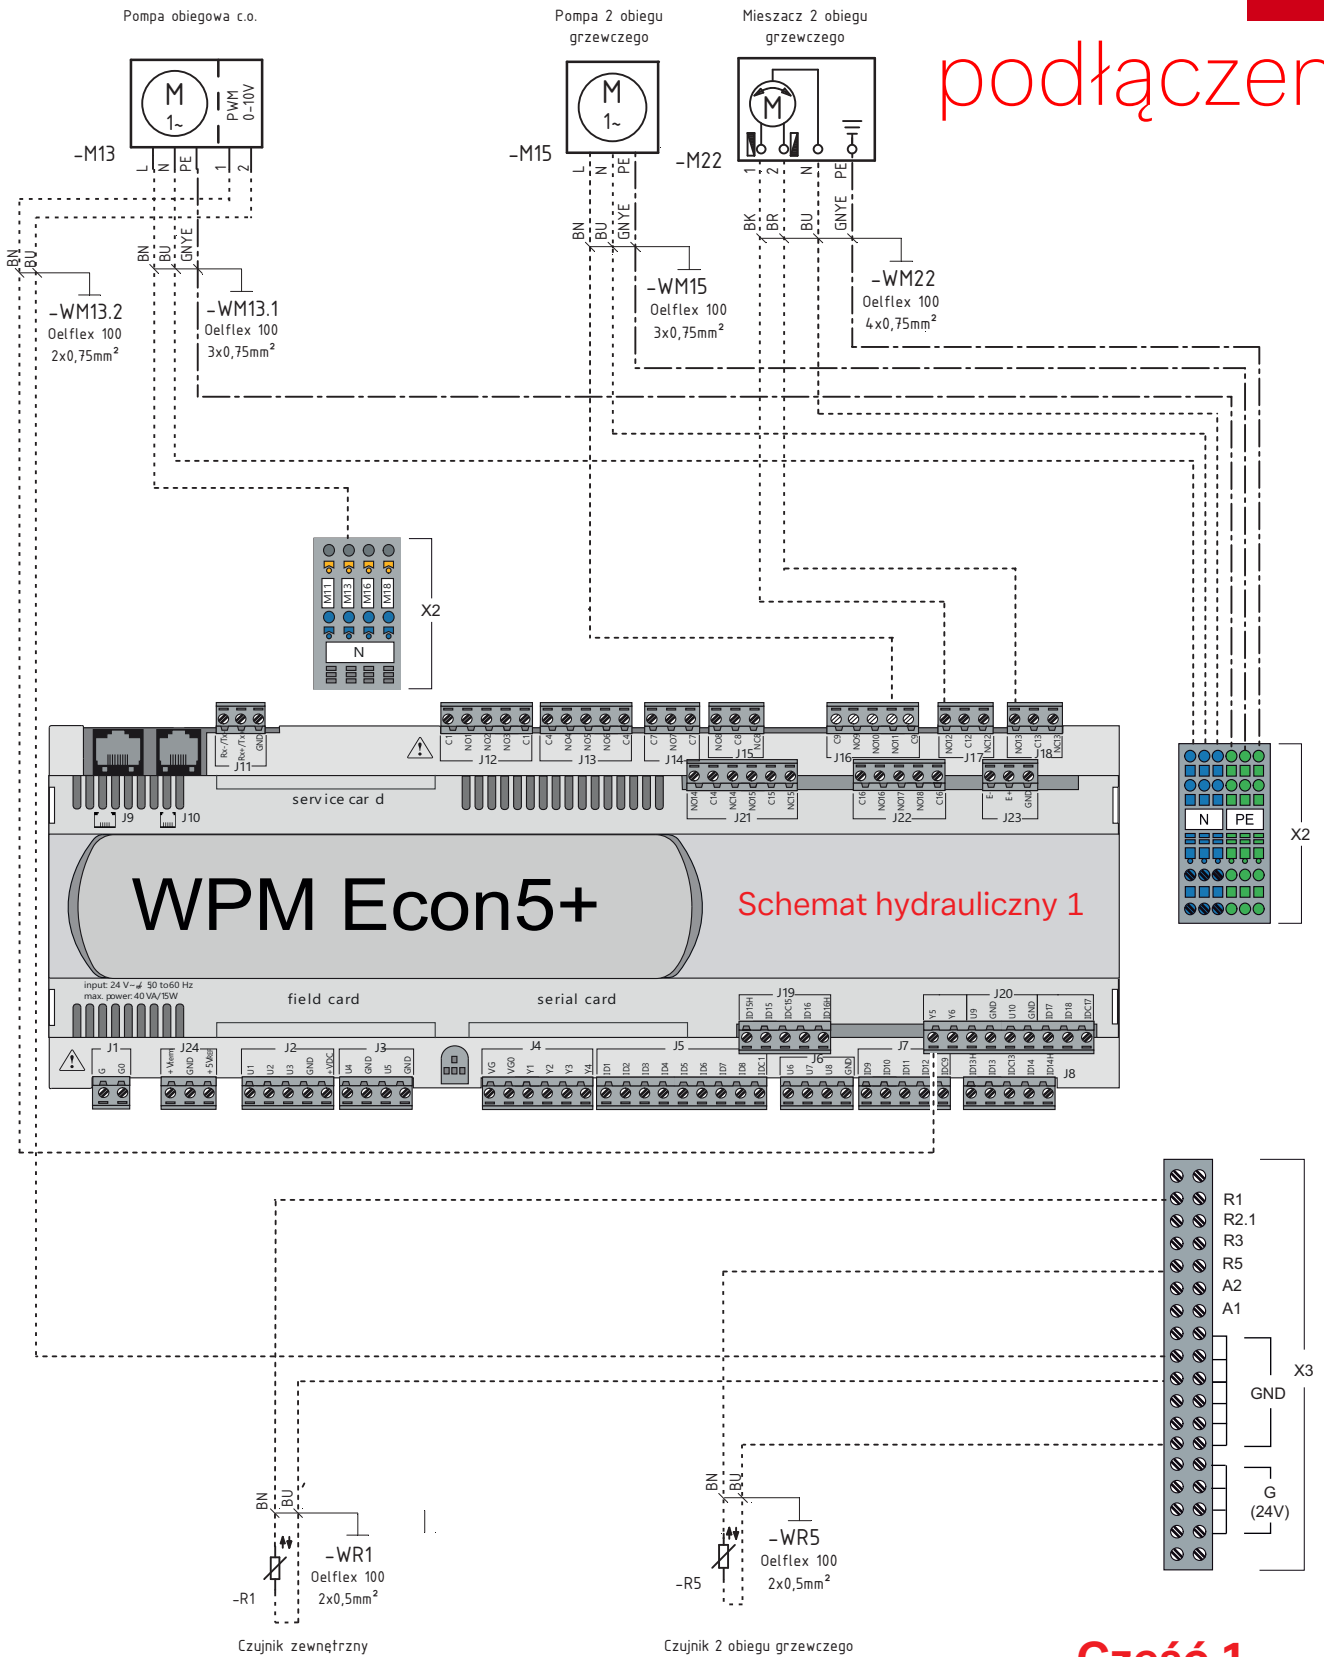

Część 1

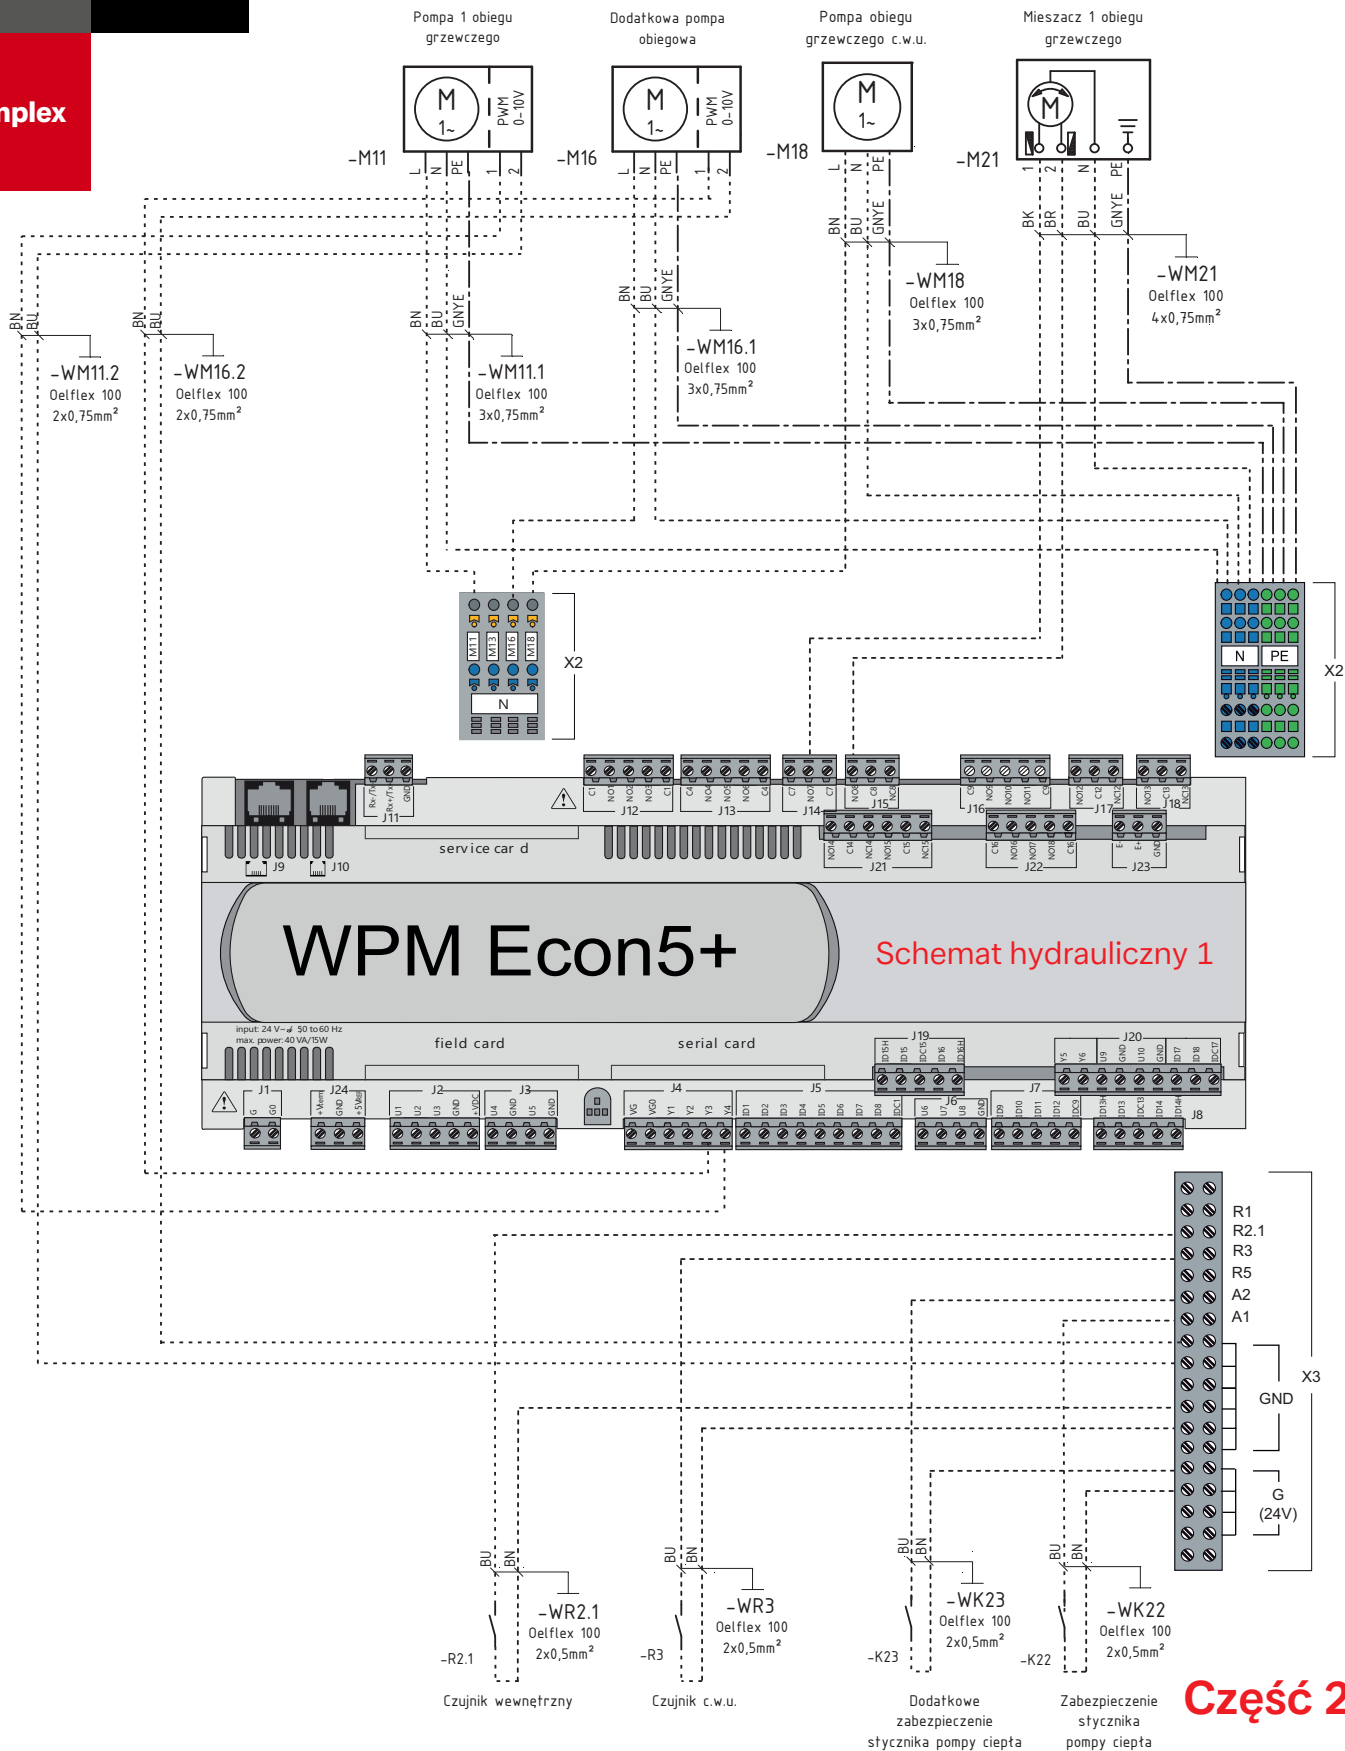

Część 2