


Schemat instalacji z zastosowaniem komponentów wchodzących w skład pakietów MONO TBS

Schematy hydrauliczne pakietów z pompami ciepła

Schemat instalacji z zastosowaniem komponentów wchodzących w skład pakietów MONO TBS

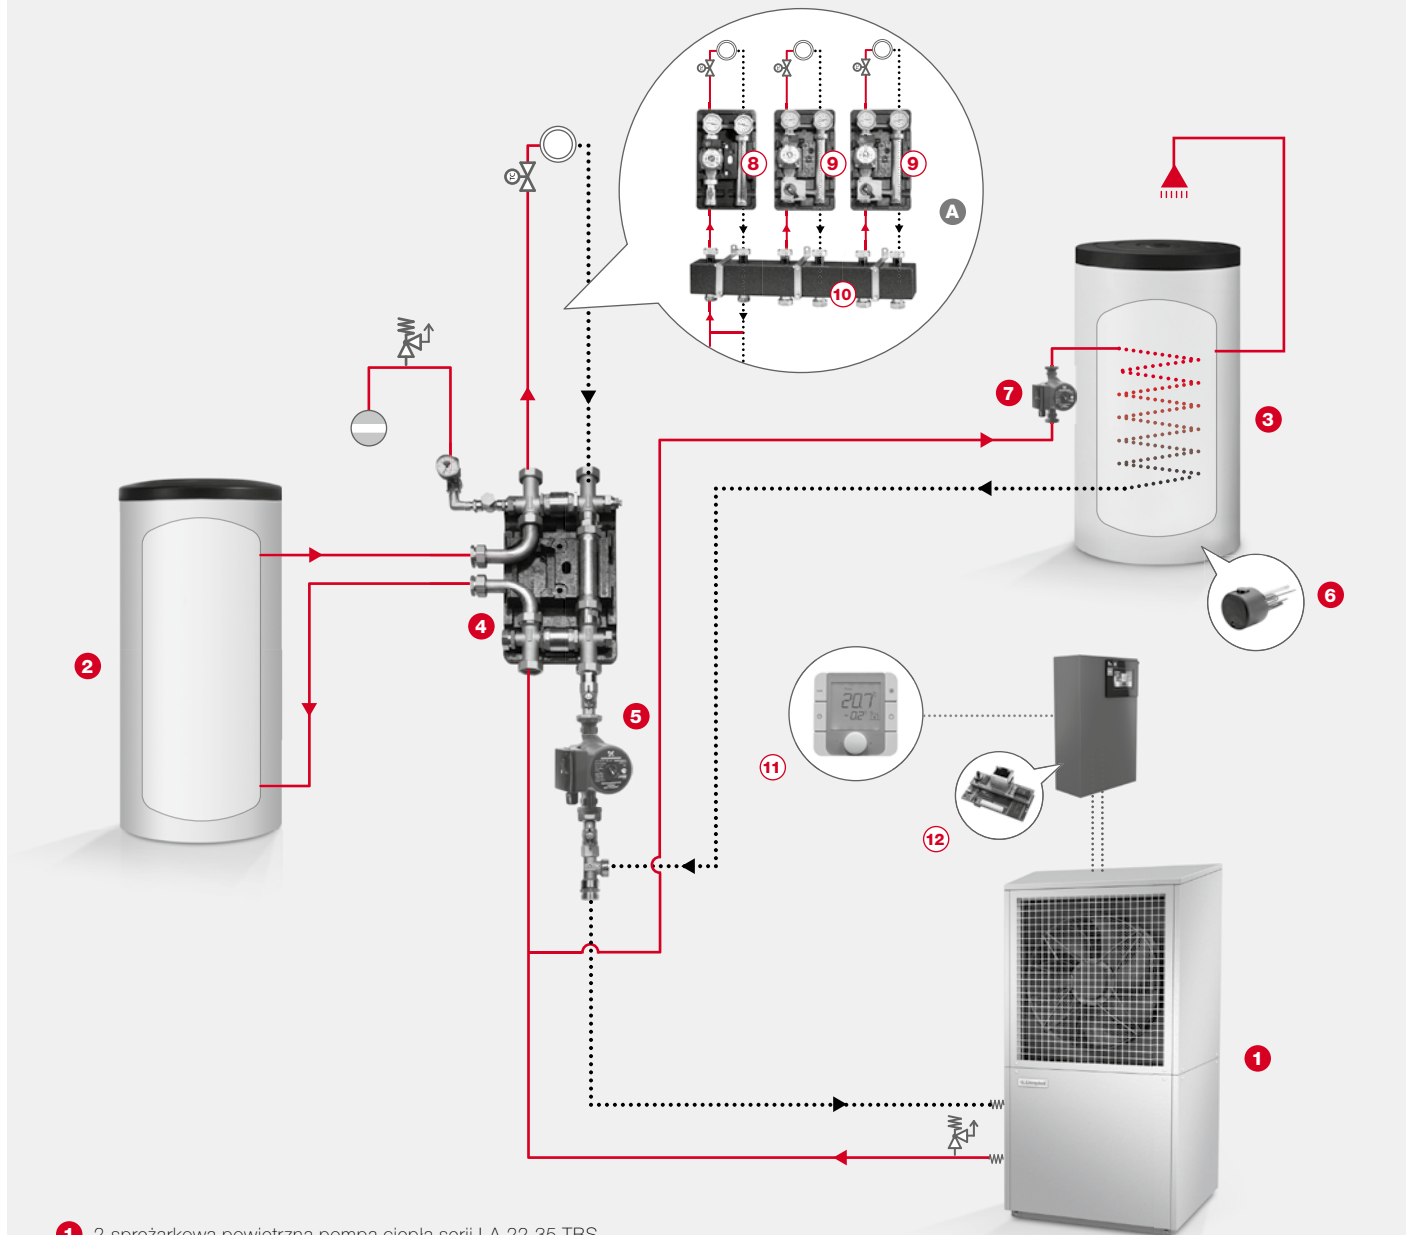

- ❶ 2-sprężarkowa powietrzna pompa ciepła serii LA 22-35 TBS z automatyką WPM PCO5+medium (22-28TBS) lub WPM Touch (35TBS)
- ❷ Wolnostojący zbiornik buforowy PSW 200 o poj. 200 l
- ❸ Wolnostojący zasobnik c.w.u. serii WWSP
- ❹ Podwójny rozdzielacz bezciśnieniowy DDV
- ❺ Pompa obiegowa (pompa ciepła – bufor, instalacja c.o.)
- ❻ Grzałka elektryczna do zasobnika c.w.u.
- ❼ Pompa obiegowa instalacji c.w.u.
- ❽ Moduł niemieszanego obiegu grzewczego WWM z pompą obiegową
- ❾ Moduł mieszanego obiegu grzewczego MMH z pompą obiegową
- ❿ Belka rozdzielacza VTB dopasowana do modułów WWM, MMH
- ⓫ Regulator temperatury pomieszczeń RTM Econ
- ⓬ Moduł zdalnego sterowania NWPM
- ⓐ Rozbudowa systemu do 3 obiegów grzewczych

- komponenty standardowe pakietów
- wybrane komponenty w opcji rozszerzenia/dopłaty