





2

schemat hydrauliczny

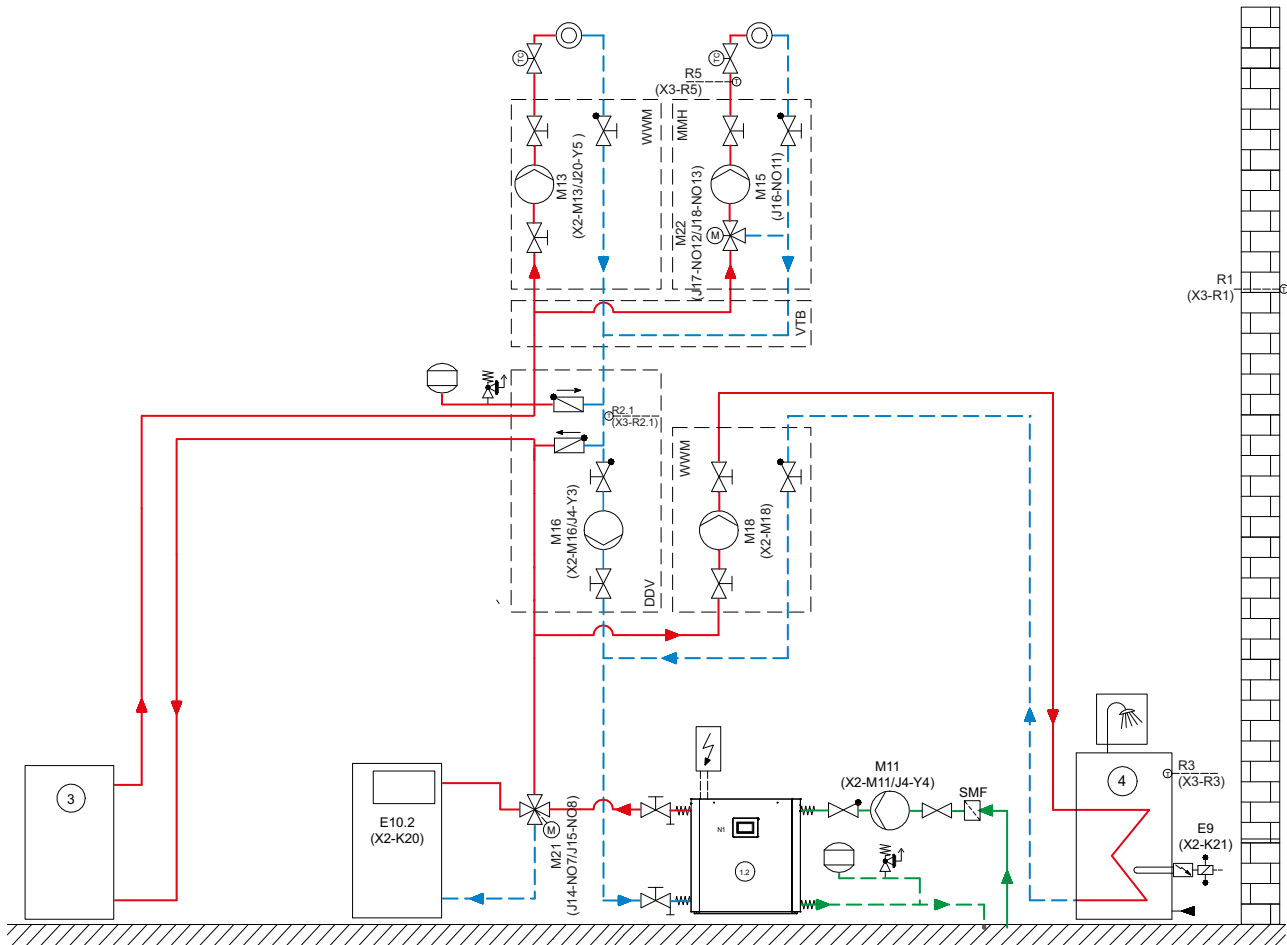


Schemat hydrauliczny 1

podłączenie

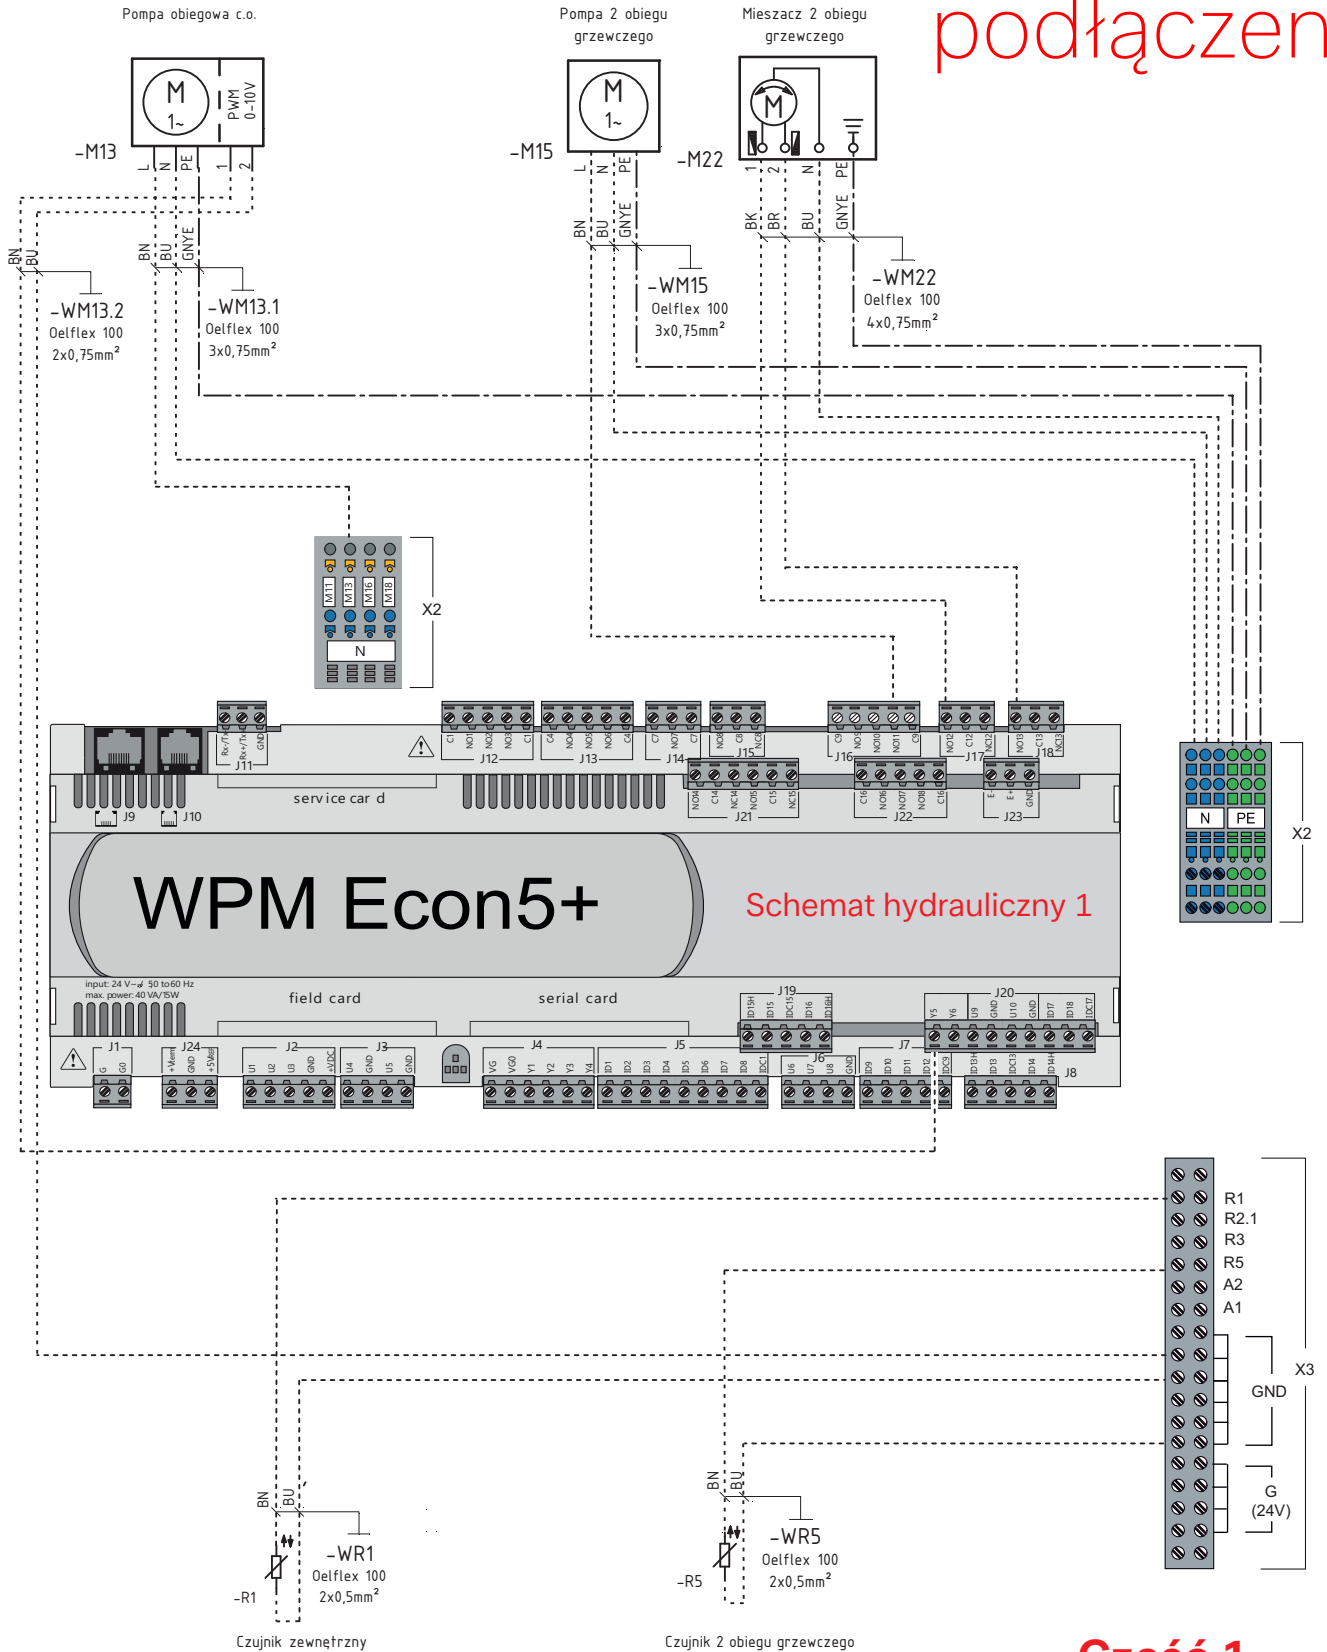

Część 1

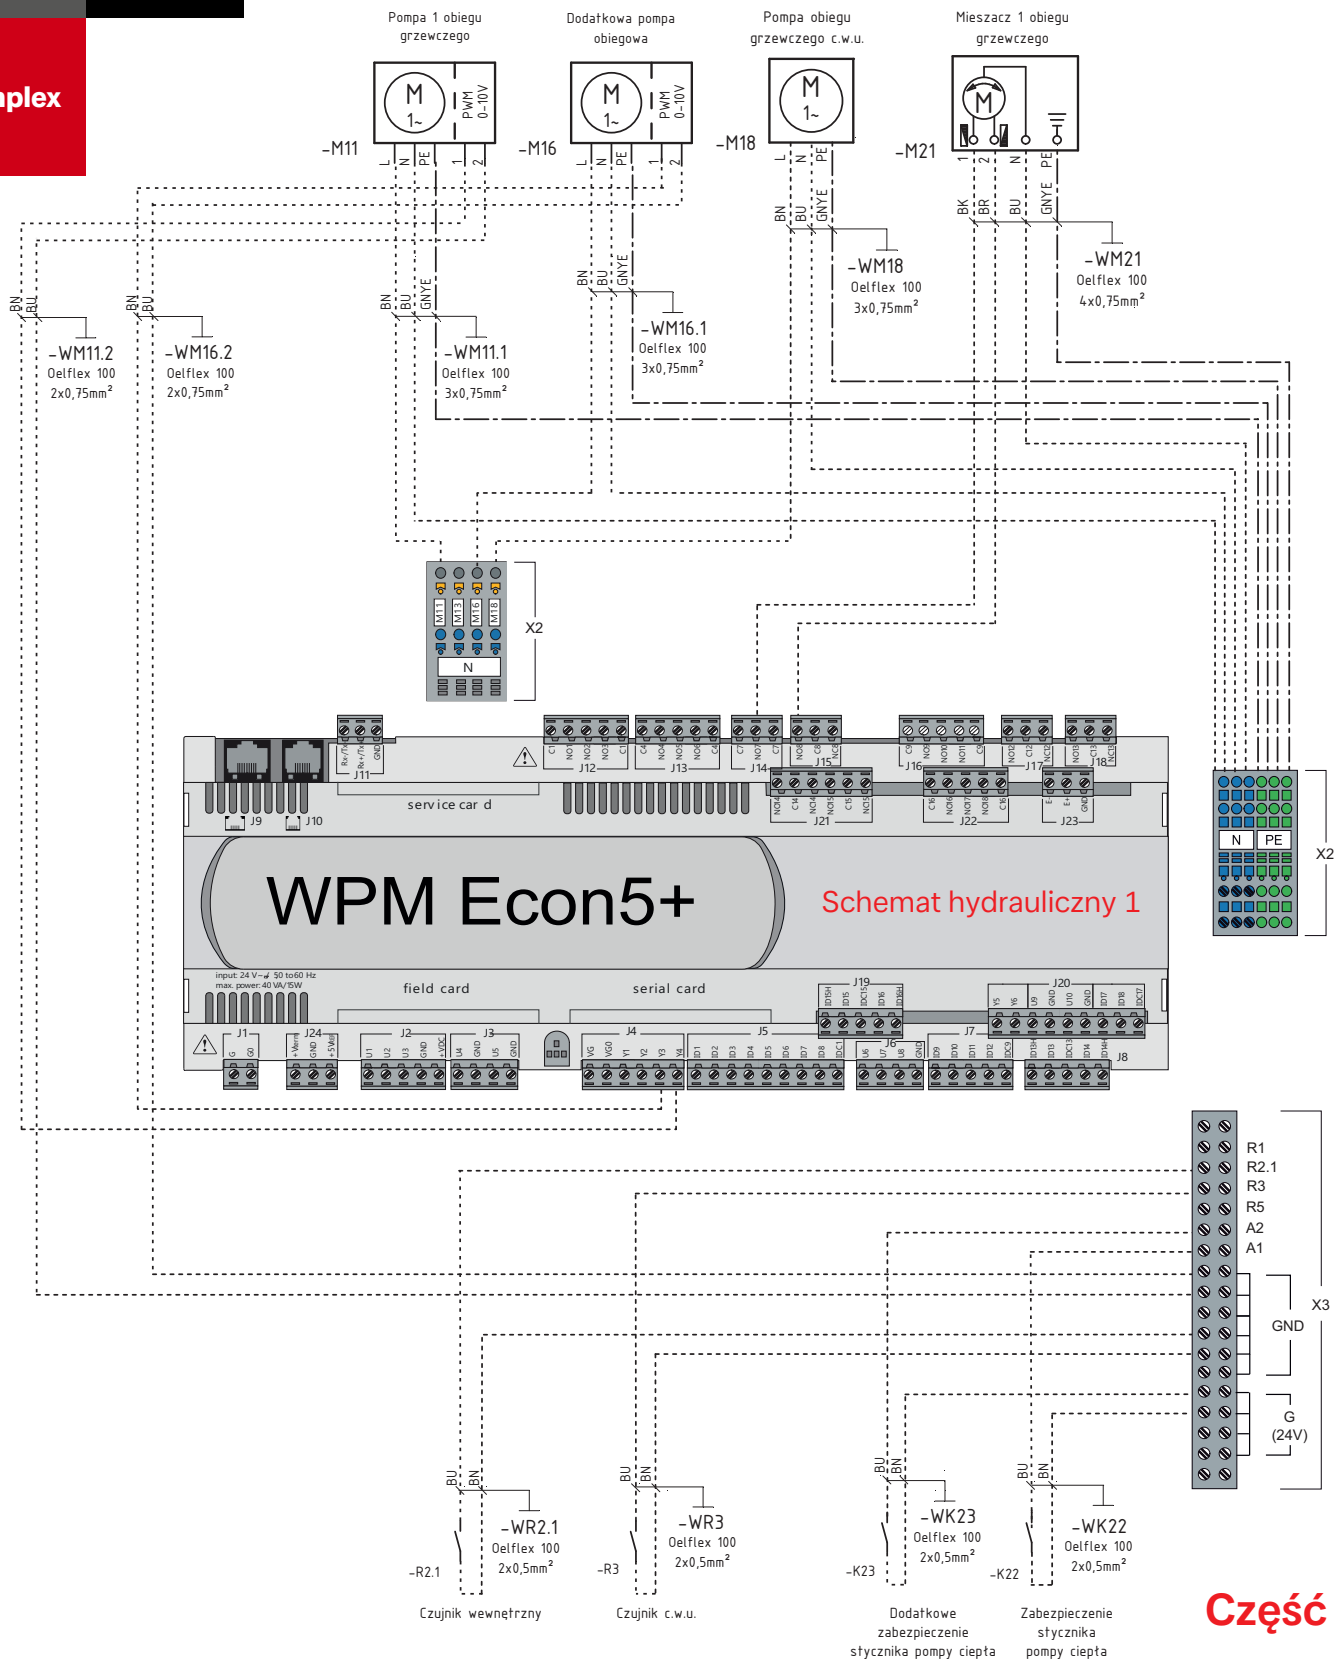

Część 2