




Wodna pompa ciepła

WI 10TU

WI 14TU

1


schemat elektryczny

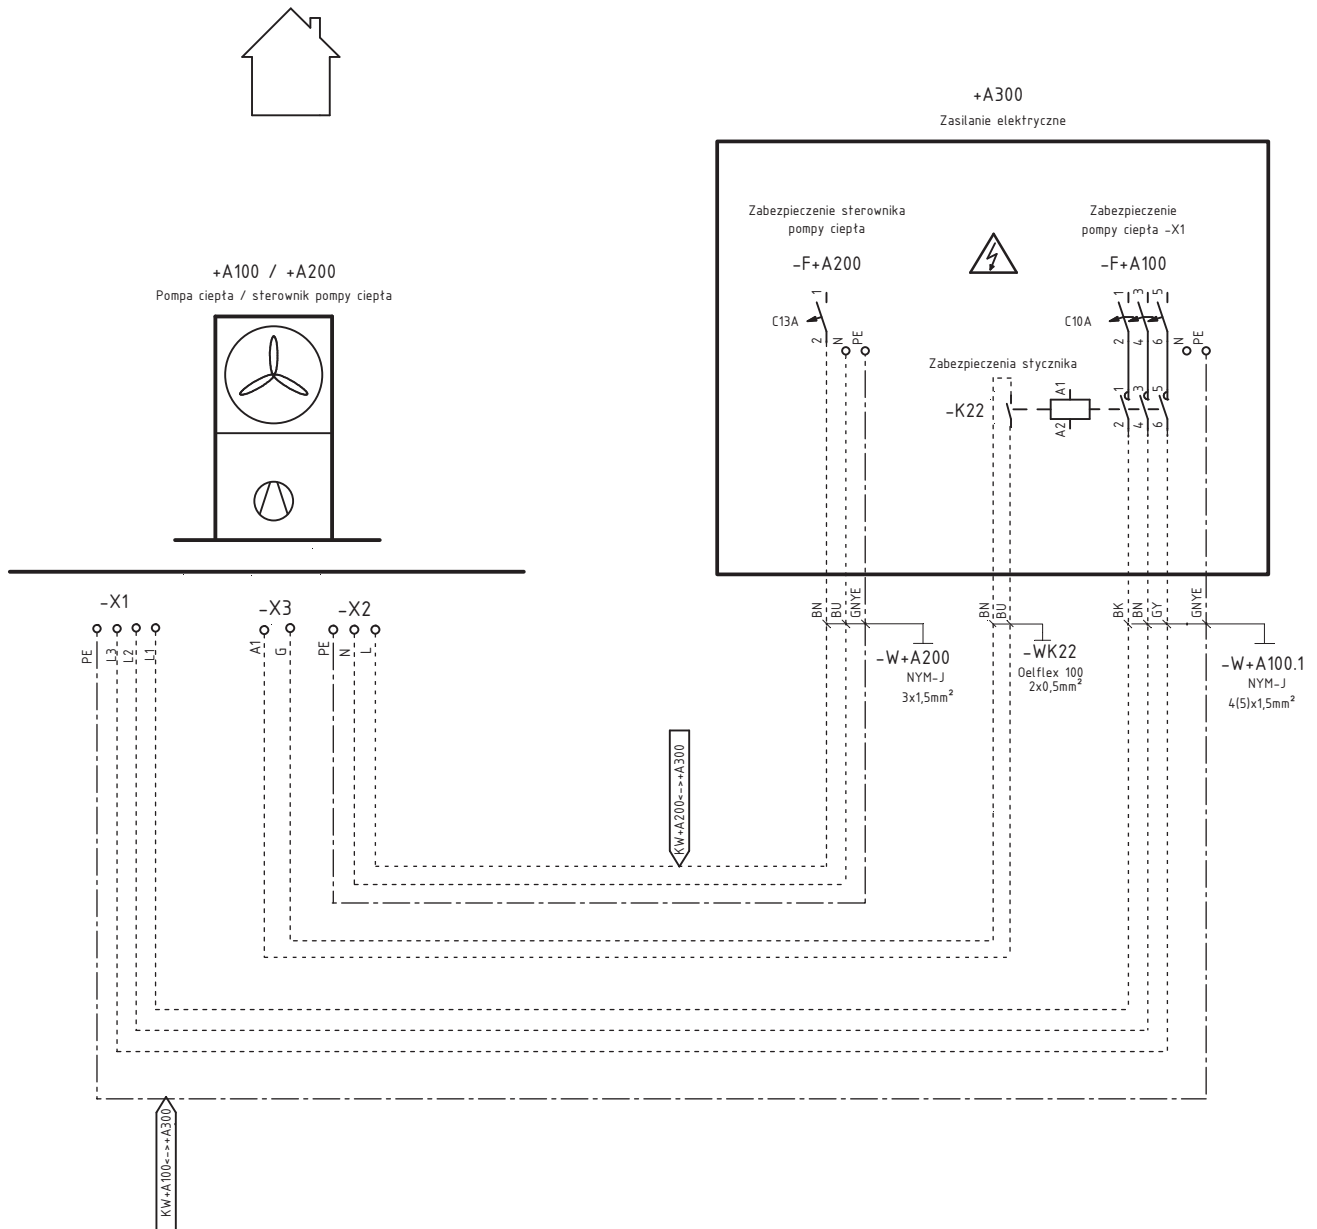




2

schemat hydrauliczny

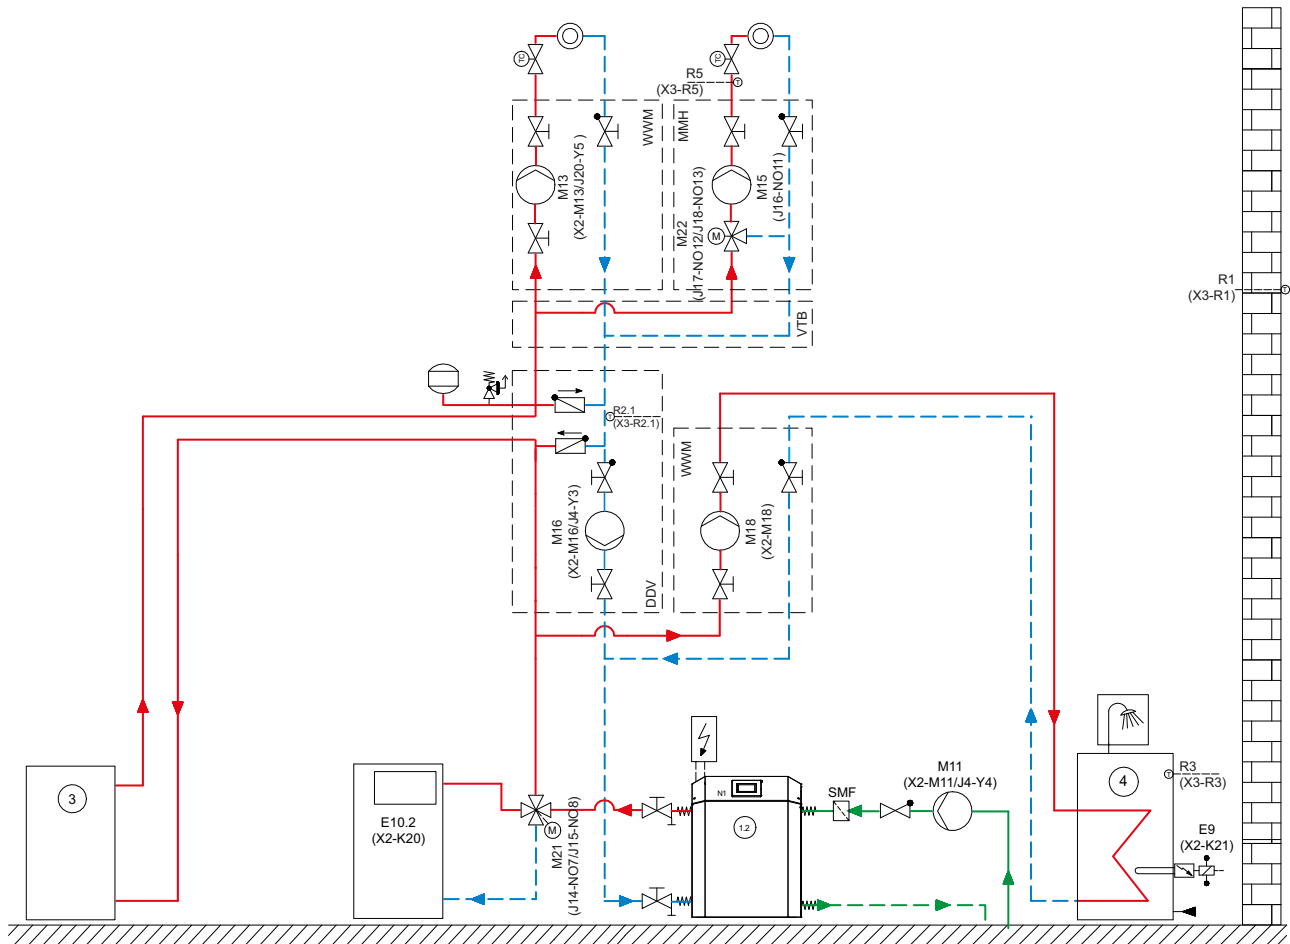


Schemat hydrauliczny 1

podłączenie

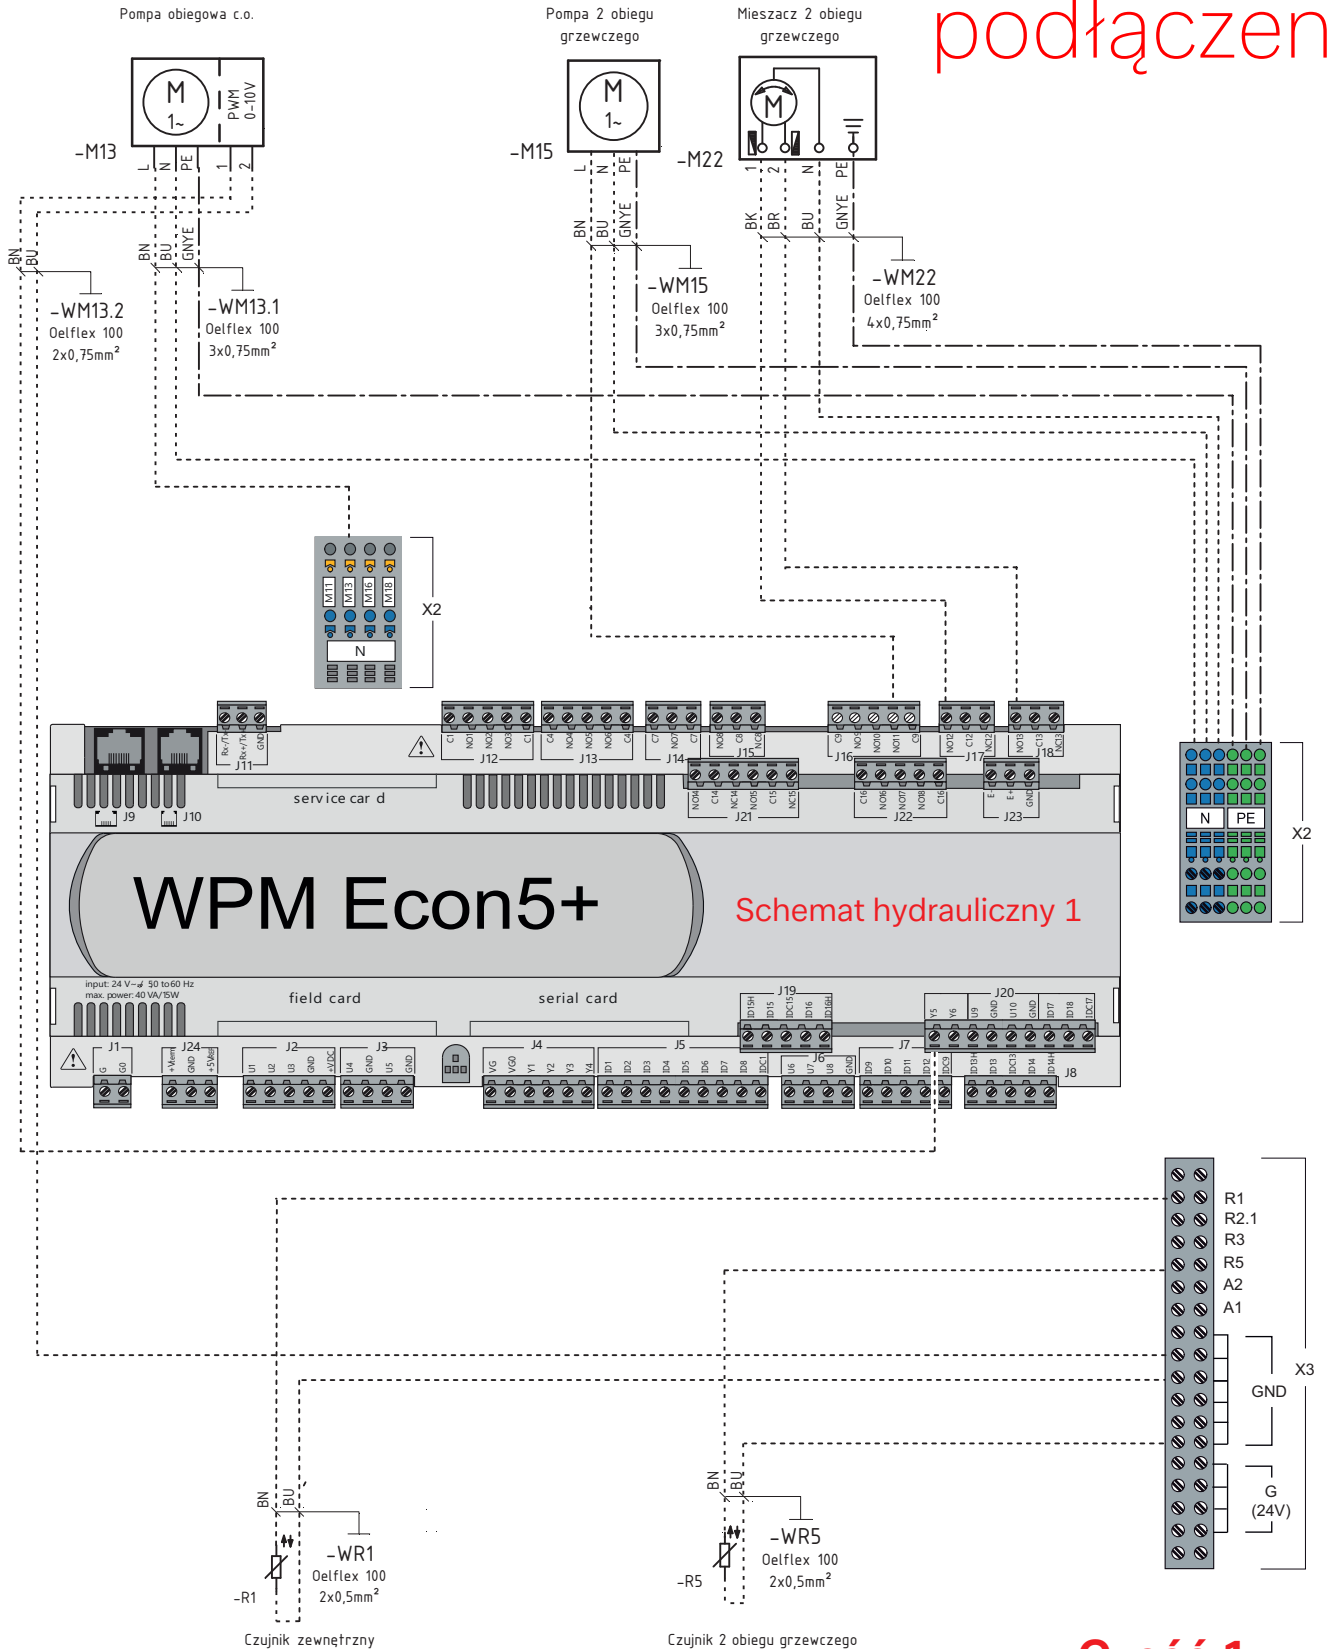

Schemat hydrauliczny 1

Część 1

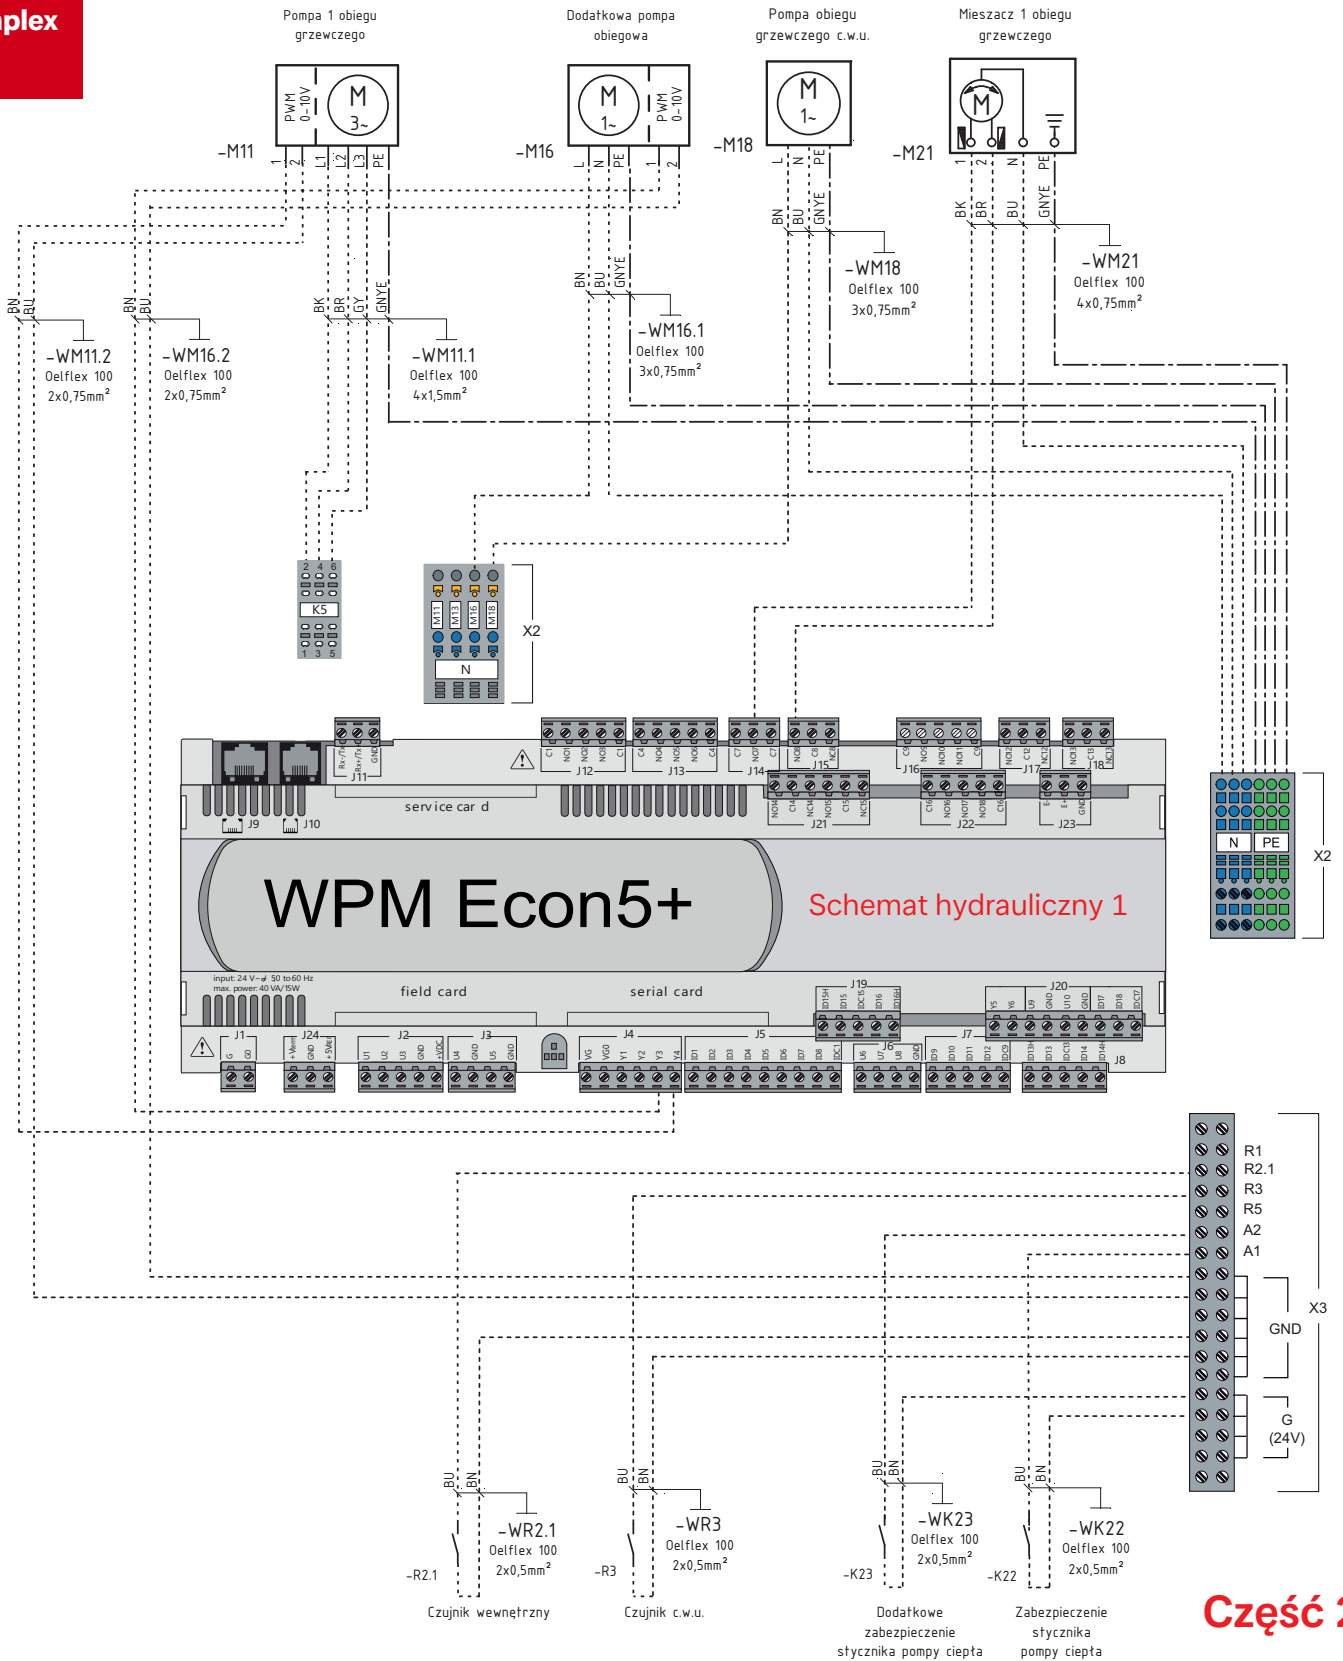

Część 2